


Laad-& loskade

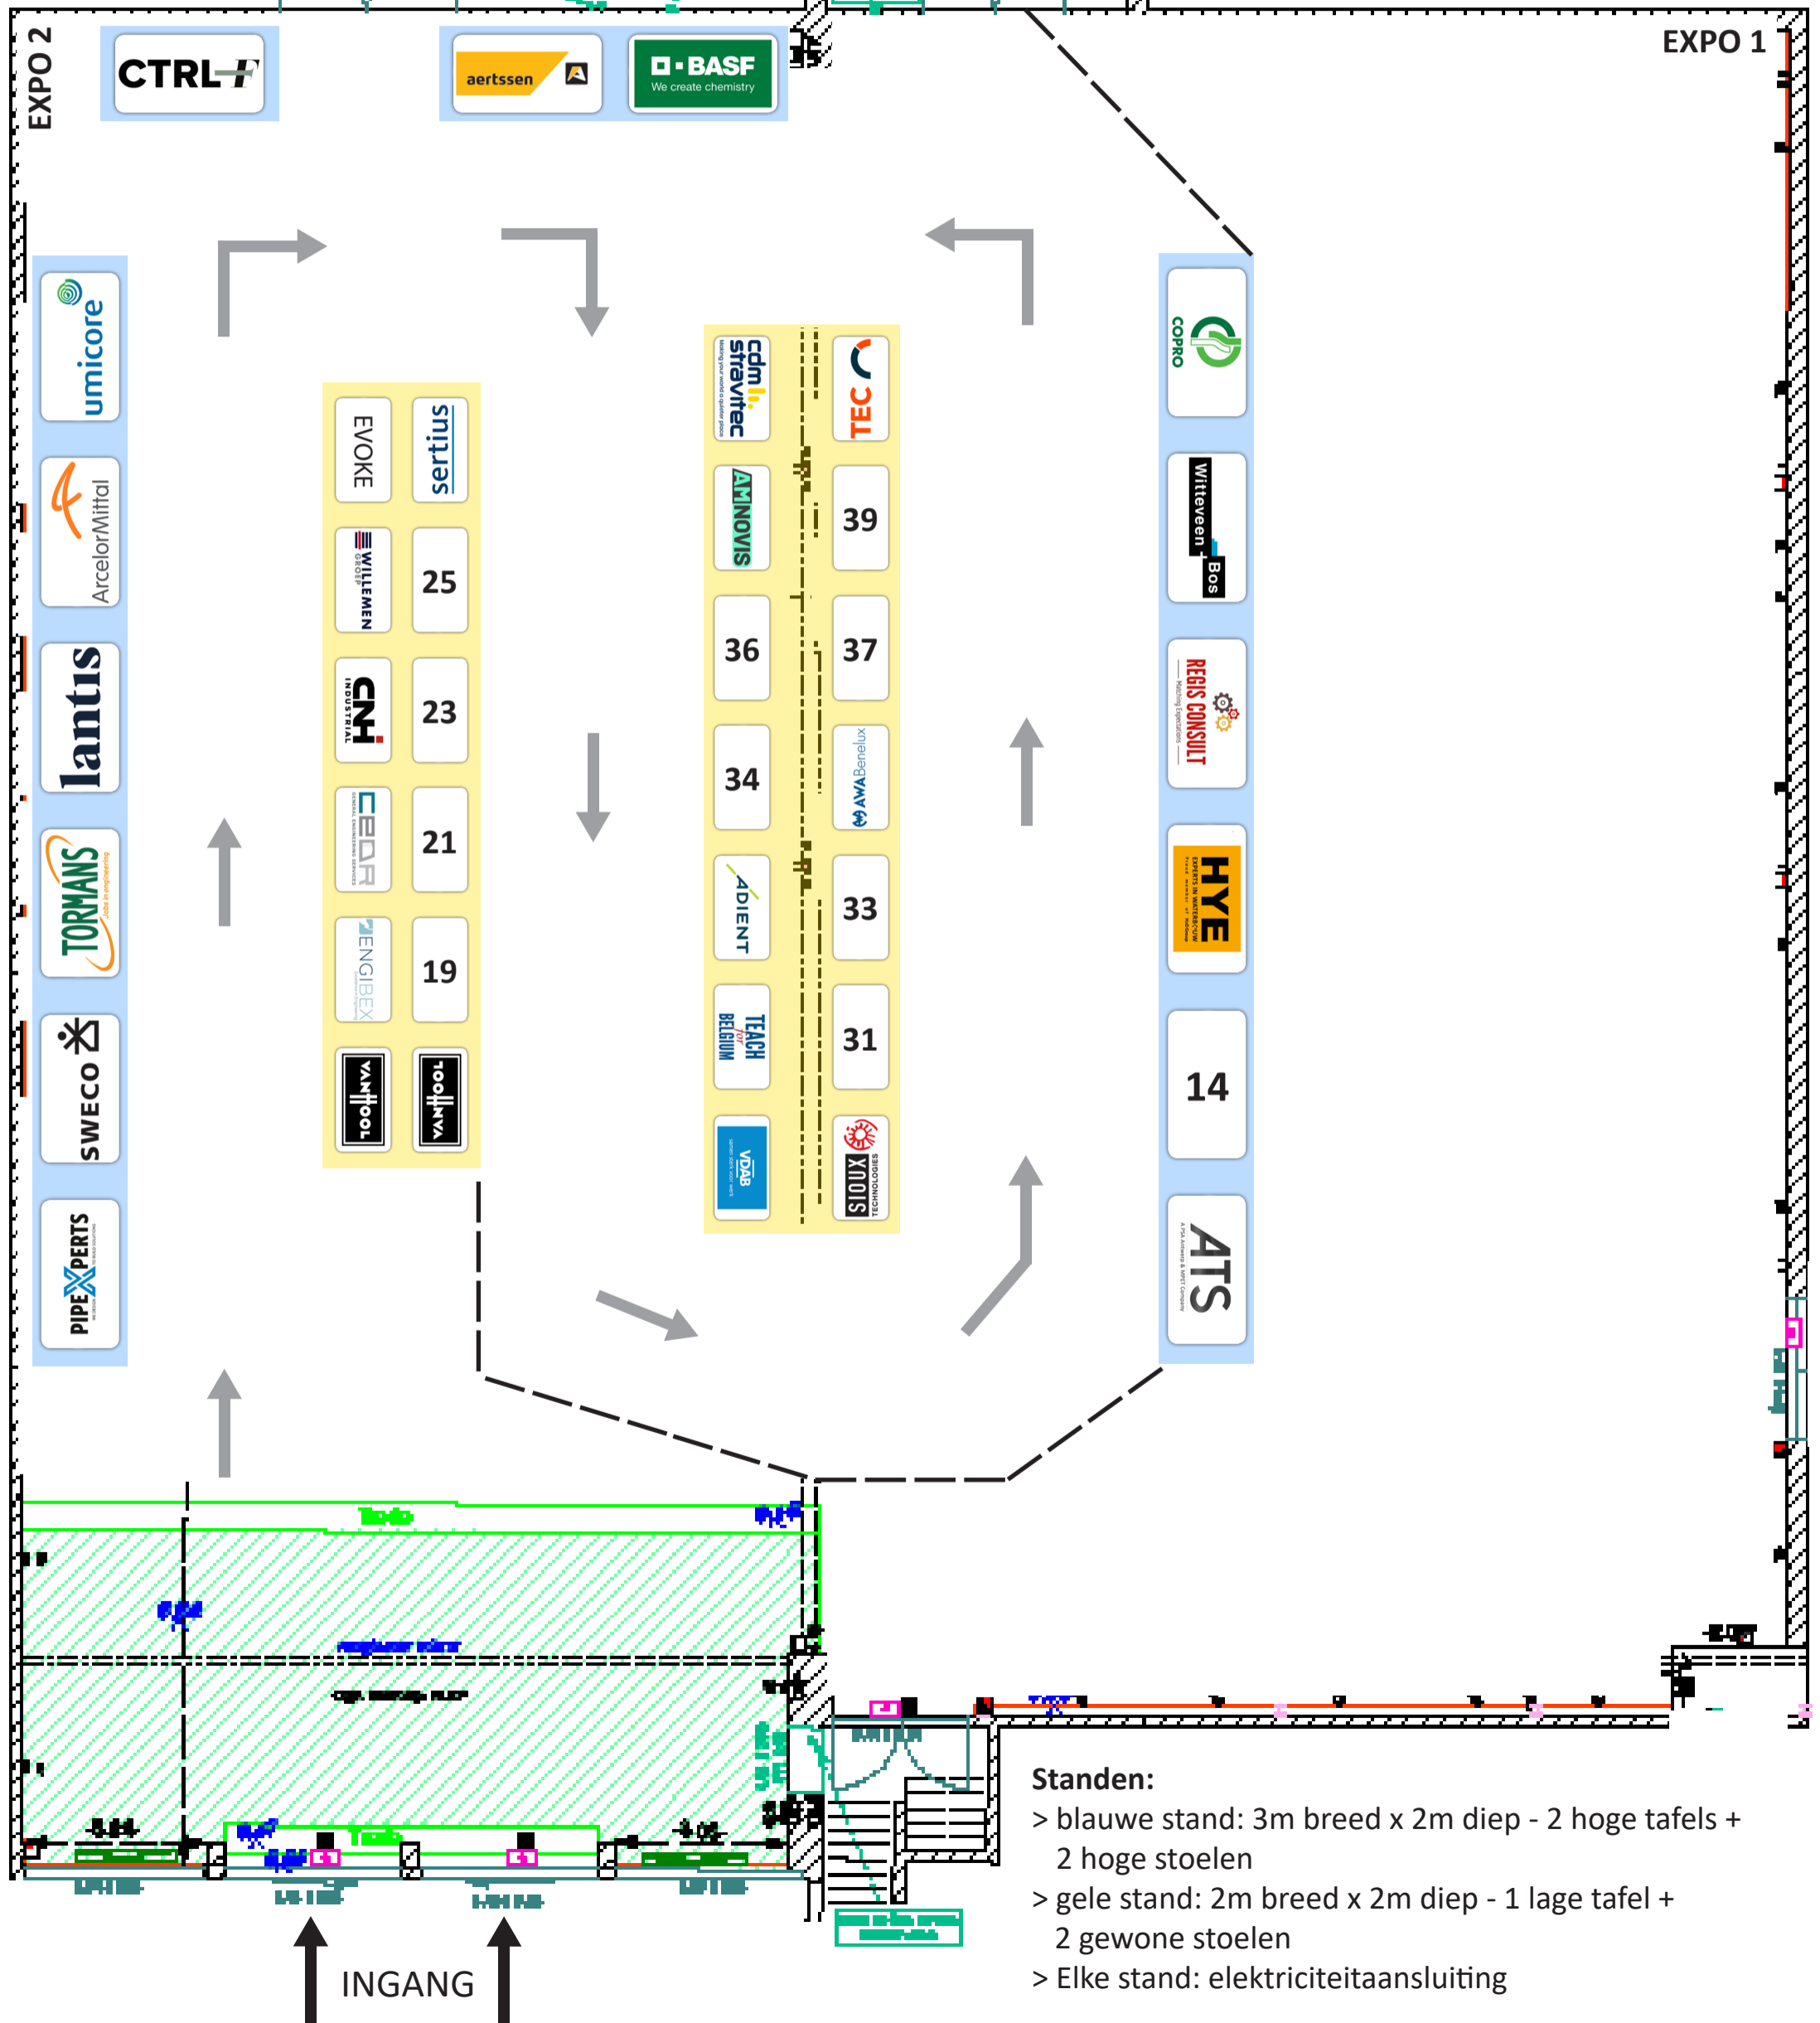

**Standen:**

- > blauwe stand: 3m breed x 2m diep - 2 hoge tafels + 2 hoge stoelen
- > gele stand: 2m breed x 2m diep - 1 lage tafel + 2 gewone stoelen
- > Elke stand: elektriciteitsaansluiting